



CUBIERTAS

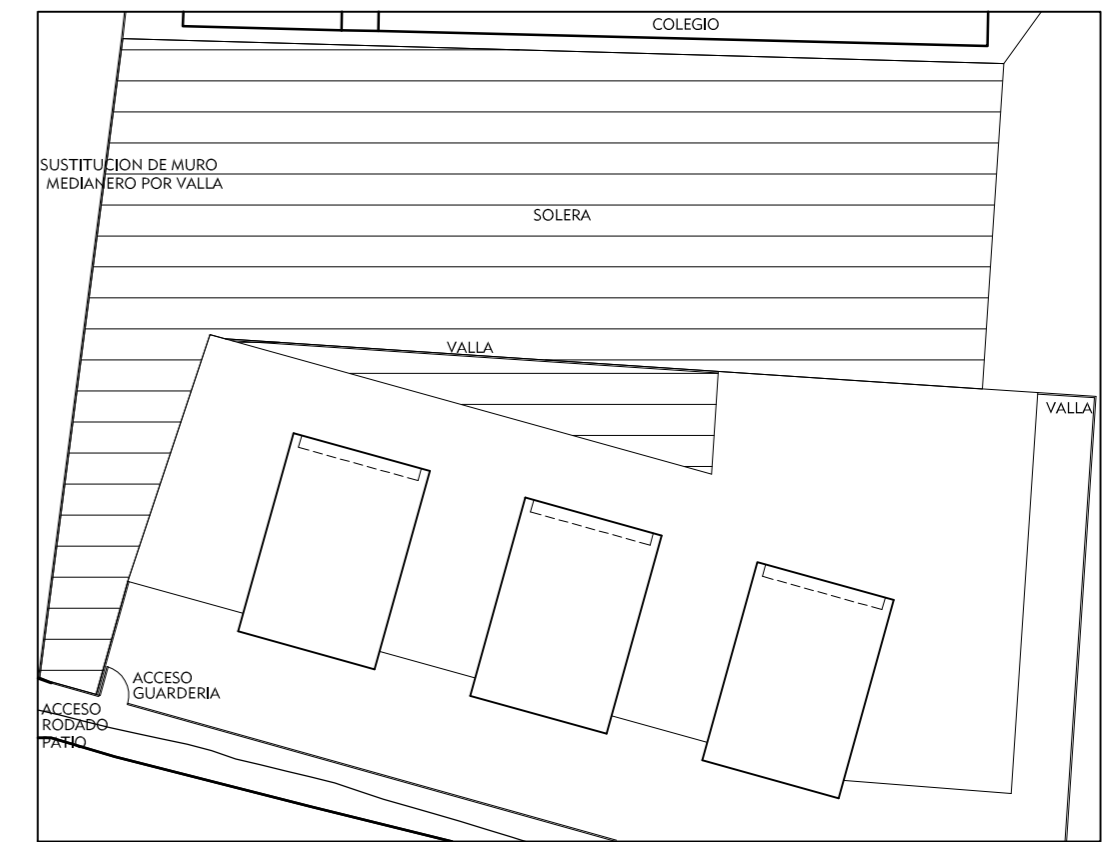

URBANIZACION 1:300

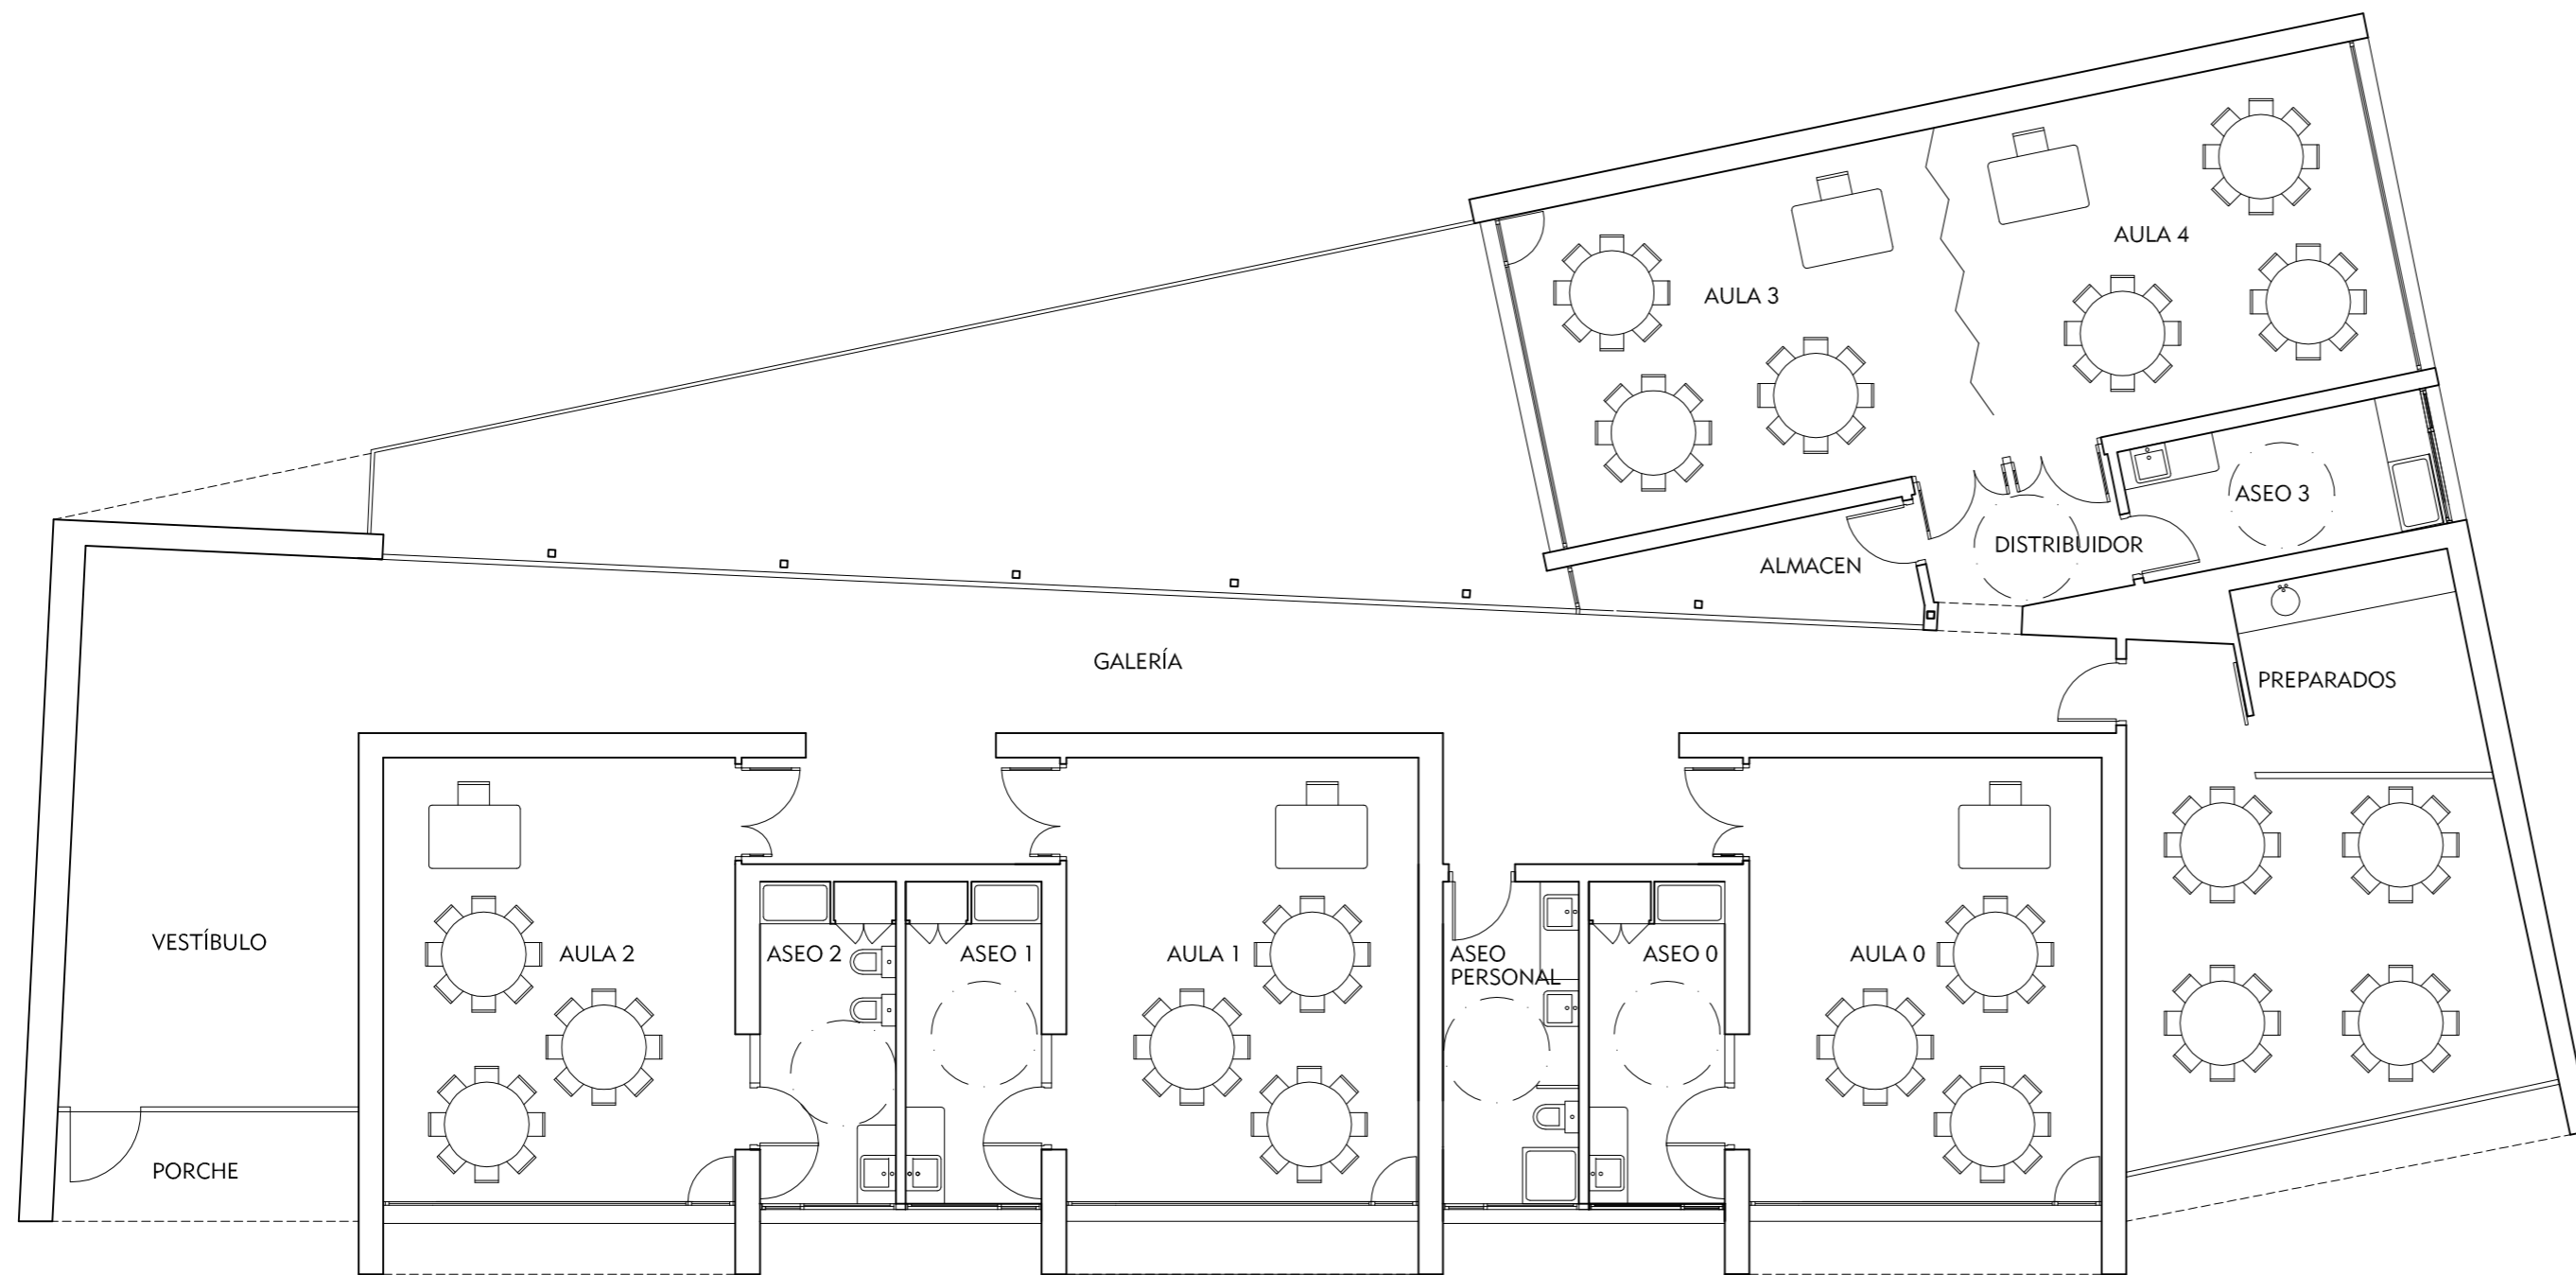

PLANTA BAJA

CUADRO DE SUPERFICIES	
SUP. ÚTILES ACTUALES(M2)	
VESTÍBULO Y PORCHE	39.11
GALERÍA	63.14
USOS MÚLTIPLES	30.94
PREPARADOS	10.00
ASEO PERSONAL	8.83
AULA 0	31.87
ASEO 0	8.83
AULA 1	31.87
ASEO 1	8.83
AULA 2	31.87
ASEO 2	8.83
TOTAL ÚTILES ACTUALES	265.29 M2
SUP. CONSTRUIDA ACTUAL	341.20 M2
SUP. ÚTILES AMPLIACION(M2)	
DISTRIBUIDOR	5,13
ASEO 3	8,42
ALMACEN	5,97
AULA 3	30,00
AULA 4	30,00
TOTAL ÚTILES AMPLIACION	79.52 M2
SUP. CONSTRUIDA AMPLIACION	90.37 M2
TOTAL ÚTILES TRAS AMPLIACION	344.81 M2
TOTAL CONSTR TRAS AMPLIACION	431.57 M2
URBANIZACIÓN ACTUAL	204,01 M2
URBANIZACIÓN AMPLIACION	596,66 M2
URBANIZACIÓN TRAS AMPLIACION	800,67 M2

PROYECTO B. Y DE E. DE AMPLIACION DE GUARDERÍA MUNICIPAL
 PARCELA INDEPENDIENTE EN RECINTO ESCOLAR "C.P. VIRGEN DE GRACIA"
 PLANTAS. DISTRIBUCION . URBANIZACION.

SITUACION: PROLONGACIÓN C/ FERIA S/N. ALOSNO (HUELVA).
 PROPIETARIO: EXCMO. AYUNTAMIENTO DE ALOSNO
 ARQUITECTOS ASOCIADOS
ARQUIGENIA, S.L.
 Carlos Rodríguez Suárez
 José Luis González González-Meneses
 La Fuente, 4 - Entpta Dcha
 21004 Huelva
 Tel/Fax: 959 28 52 37
 arquigenia@arquigenia.com

E: 1/100/300
 Plano nº
02
 Expte. nº
 01-19
 FEBRERO
 2.013