



ALZADO NORTE

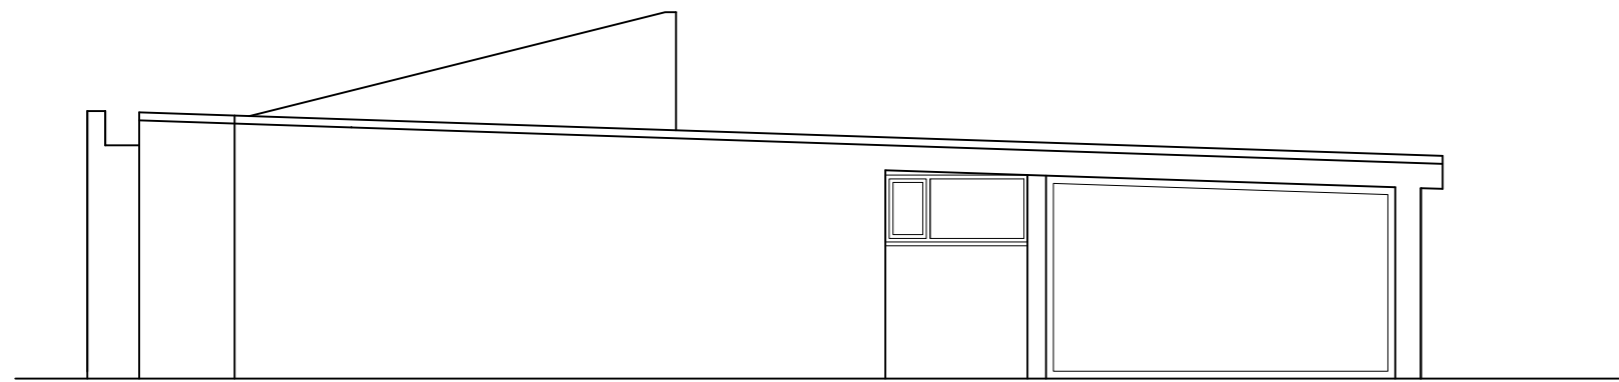

ALZADO LATERAL

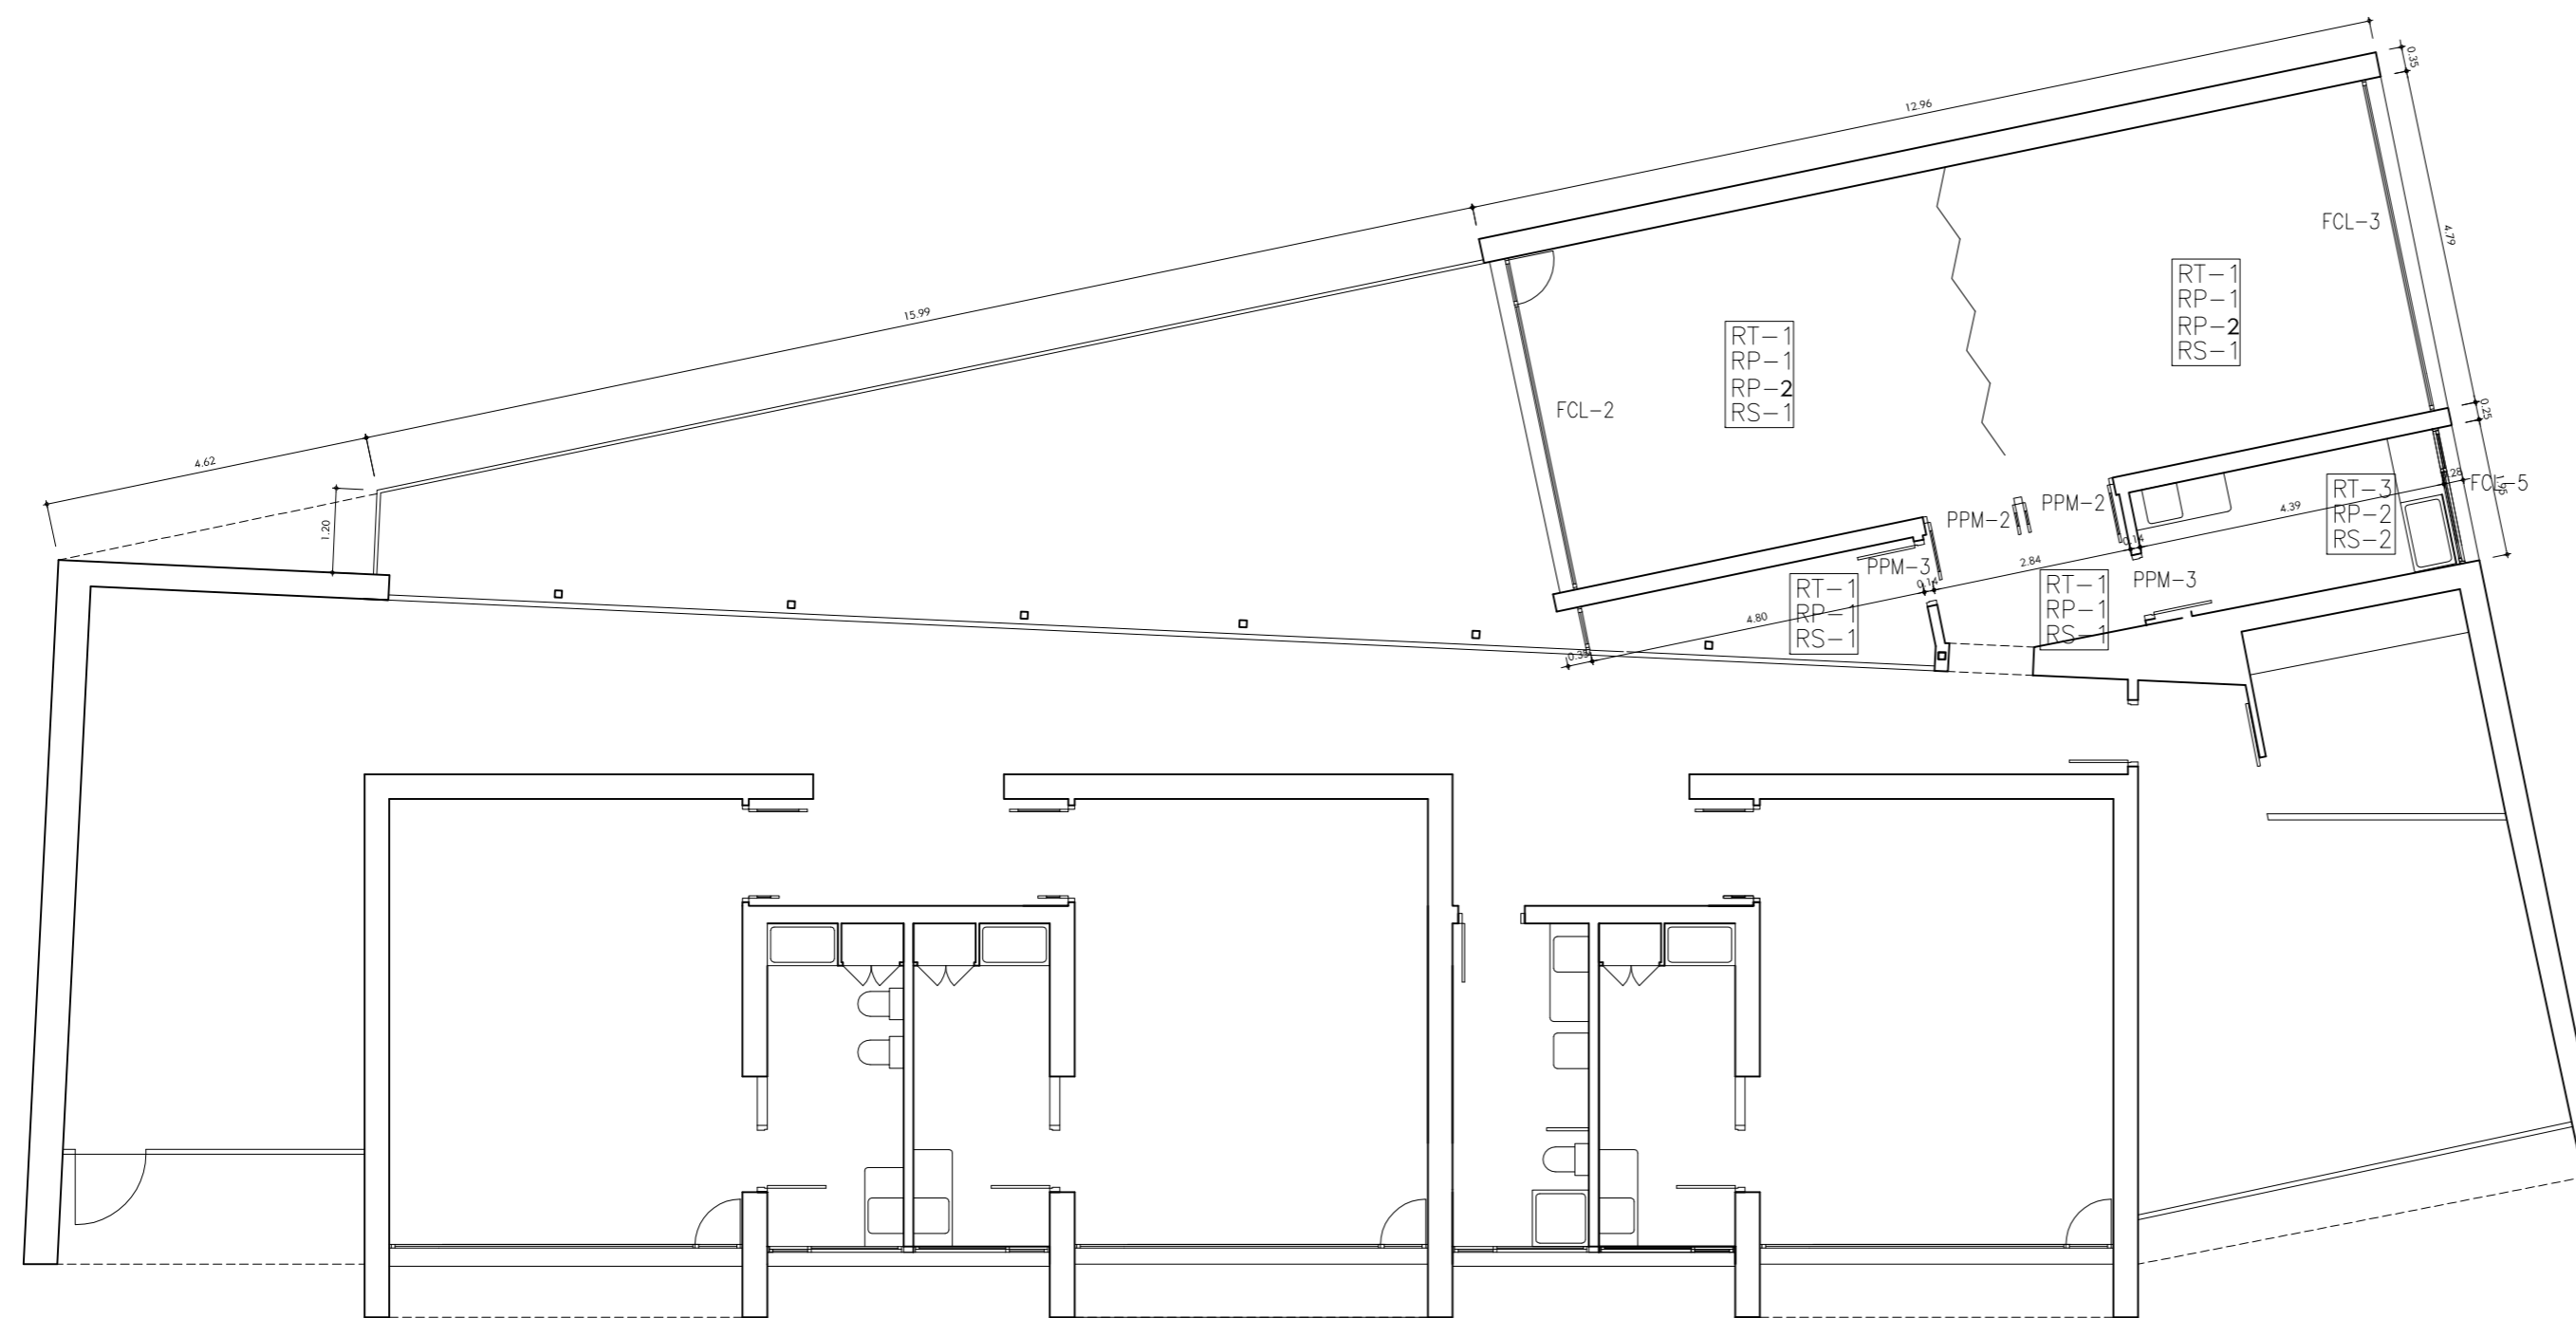

PLANTA BAJA

LEYENDA DE REVESTIMIENTOS	
SUELOS	
RS-1	SOLERÍA DE TERRAZO MICROGRANO BLANCO
RS-2	MORTERO AUTONIVELANTE Y PAVIMENTO DE GOMA CON TACO RELIEVE
RS-3	GRES PORCELÁNICO
PAREDES	
RP-1	YESO PROYECTADO + PINTURA PLÁSTICA LISA
RP-2	TABIQUE MÓVIL DE SEPARACION ENTRE CLASES
TECHOS	
RT-1	FALSO TECHO LINEAL 30BD DE LUXALON DE ALUMINIO EN SU COLOR. Ø DE TALADRO ACÚSTICO 1mm
RT-2	FALSO TECHO CONTINUO DE ESCAYOLA

PROYECTO B. Y DE E. DE AMPLIACION DE GUARDERÍA MUNICIPAL
 PARCELA INDEPENDIENTE EN RECINTO ESCOLAR "C.P. VIRGEN DE GRACIA"
 COTAS, ALZADOS, REVESTIMIENTOS Y SIGLAS CARP.

SITUACION: PROLONGACIÓN C/ FERIA S/N. ALOSNO (HUELVA).

PROPIETARIO: EXCMO. AYUNTAMIENTO DE ALOSNO



ARQUIGENIA, S.L.
 ARQUITECTOS ASOCIADOS
 Carlos Rodríguez Suárez
 José Luis González González-Meneses

La Fuente, 4 - Entp.ta Dcha
 21004 Huelva
 Tel/Fax: 959 28 52 37
 arquigenia@arquigenia.com

E: 1/100

Plano nº

03

Expte. nº

01-19

FEBRERO

2.013